


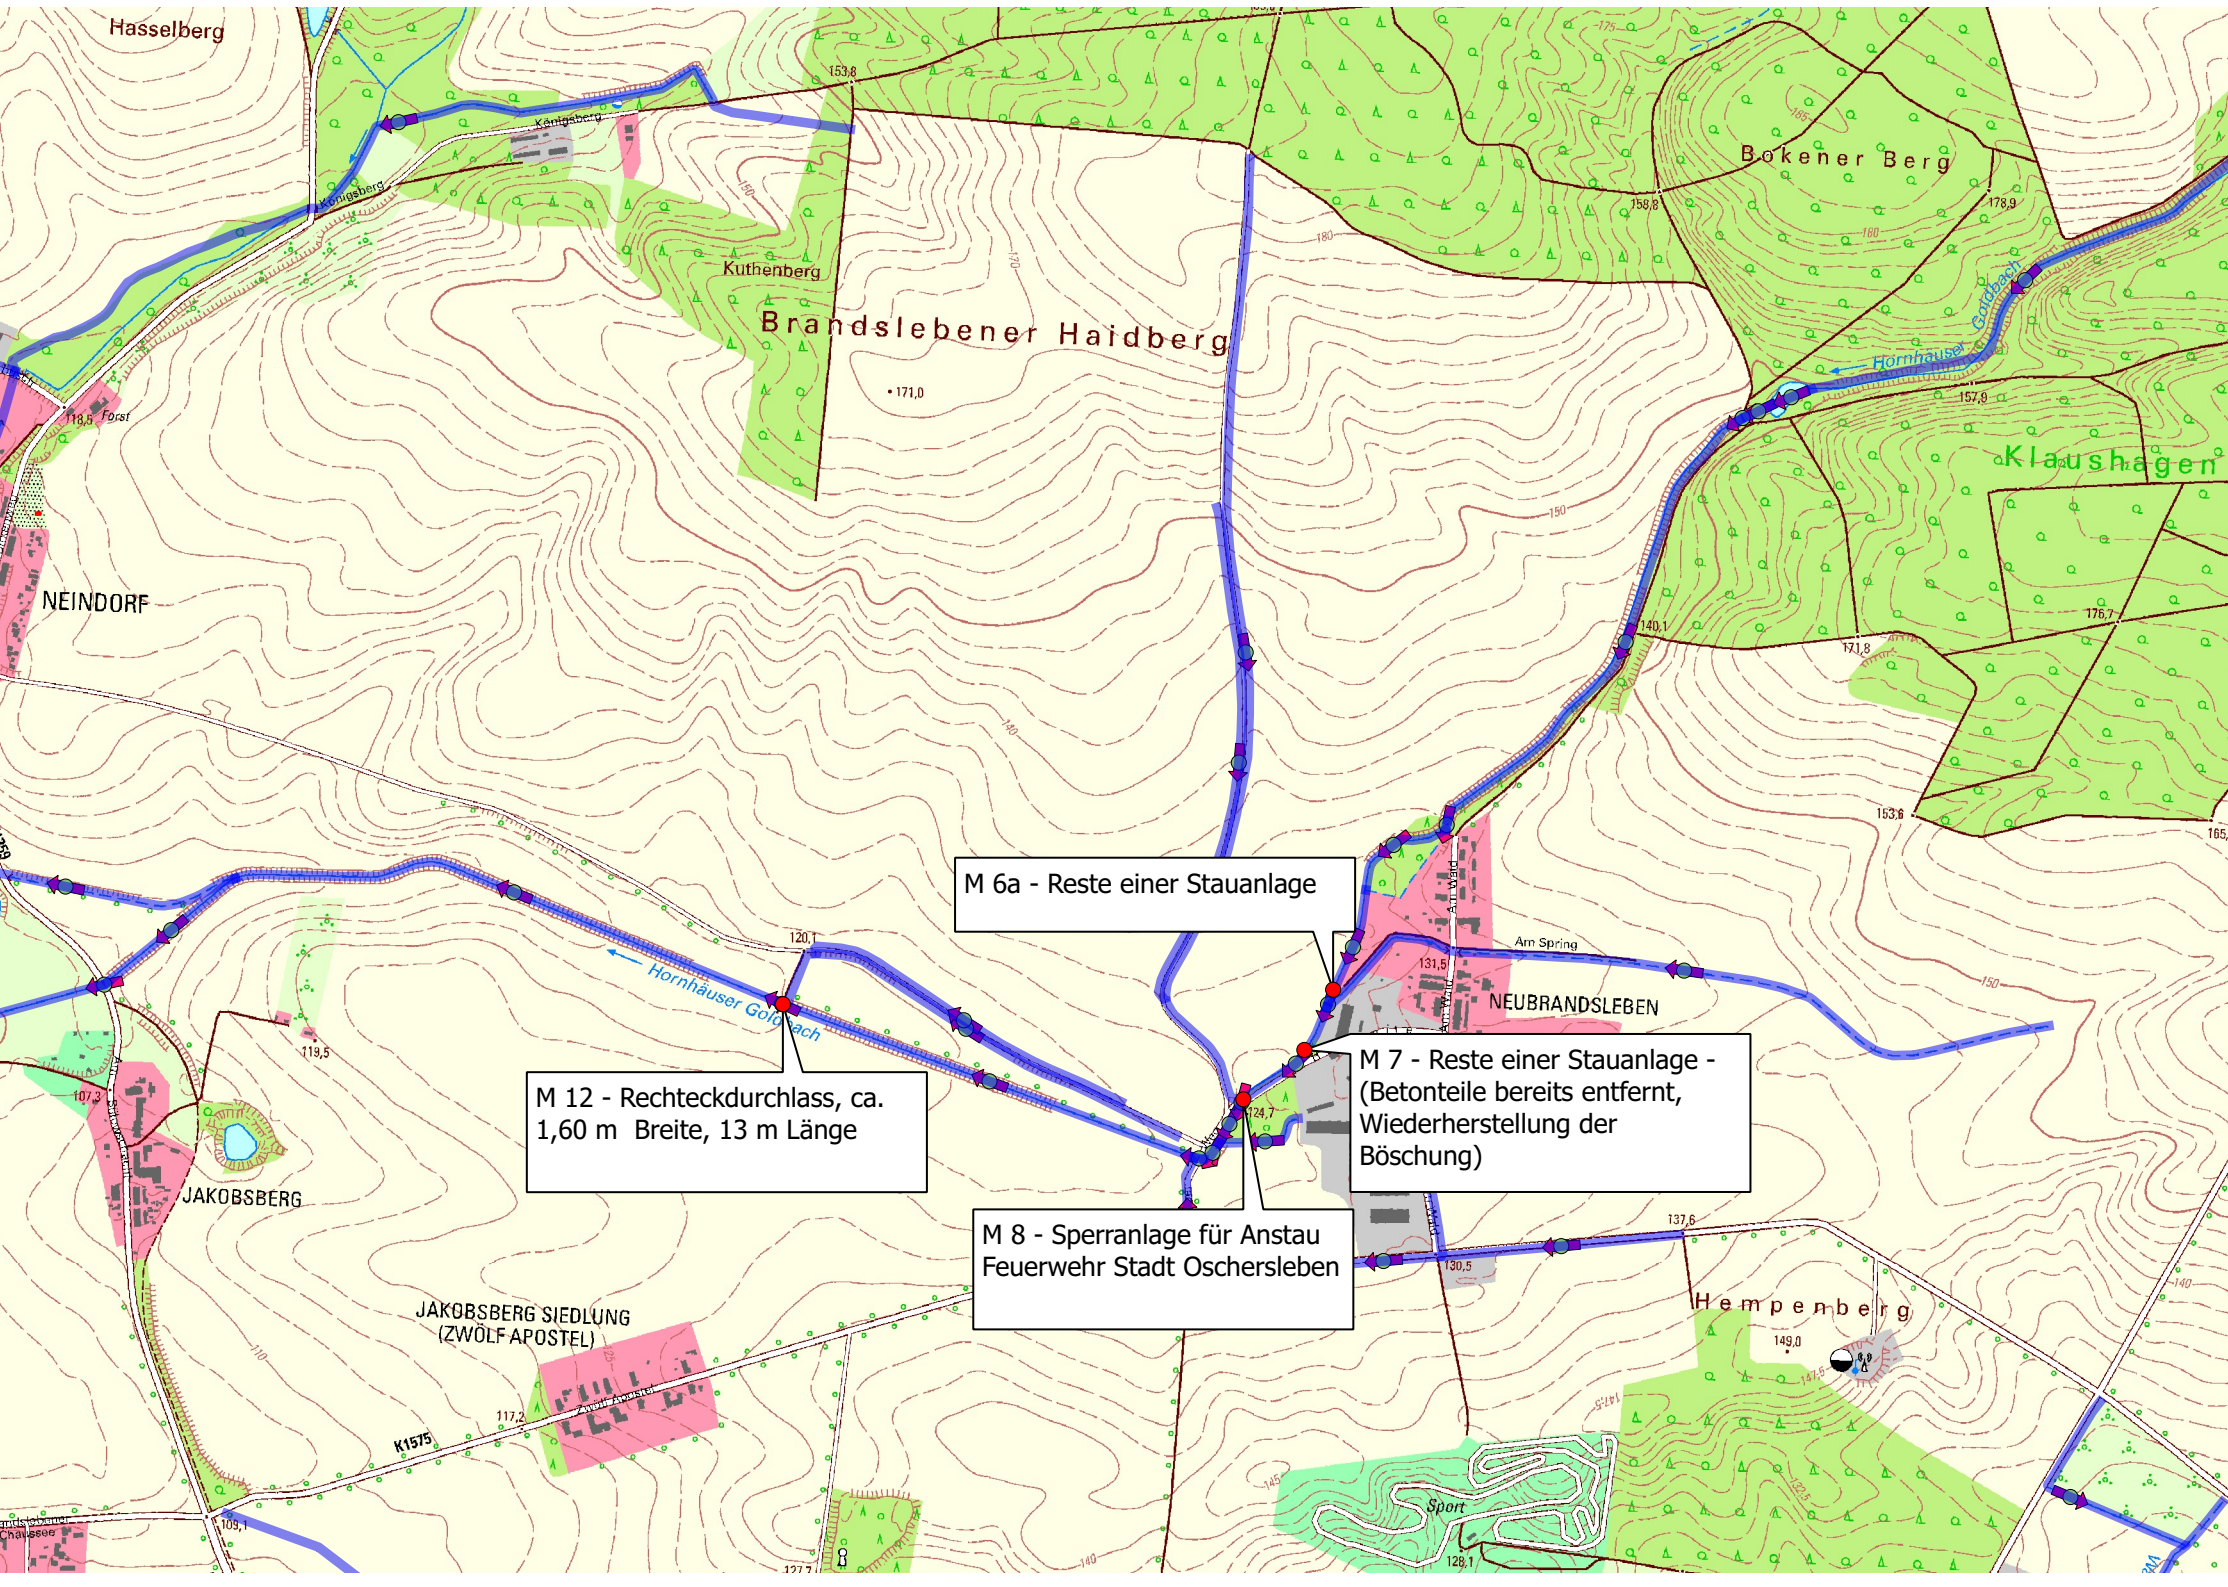

M 6a - Reste einer Stauanlage

M 12 - Rechteckdurchlass, ca.
1,60 m Breite, 13 m Länge

M 8 - Sperranlage für Anstau
Feuerwehr Stadt Oschersleben

M 7 - Reste einer Stauanlage -
(Betonteile bereits entfernt,
Wiederherstellung der
Böschung)