


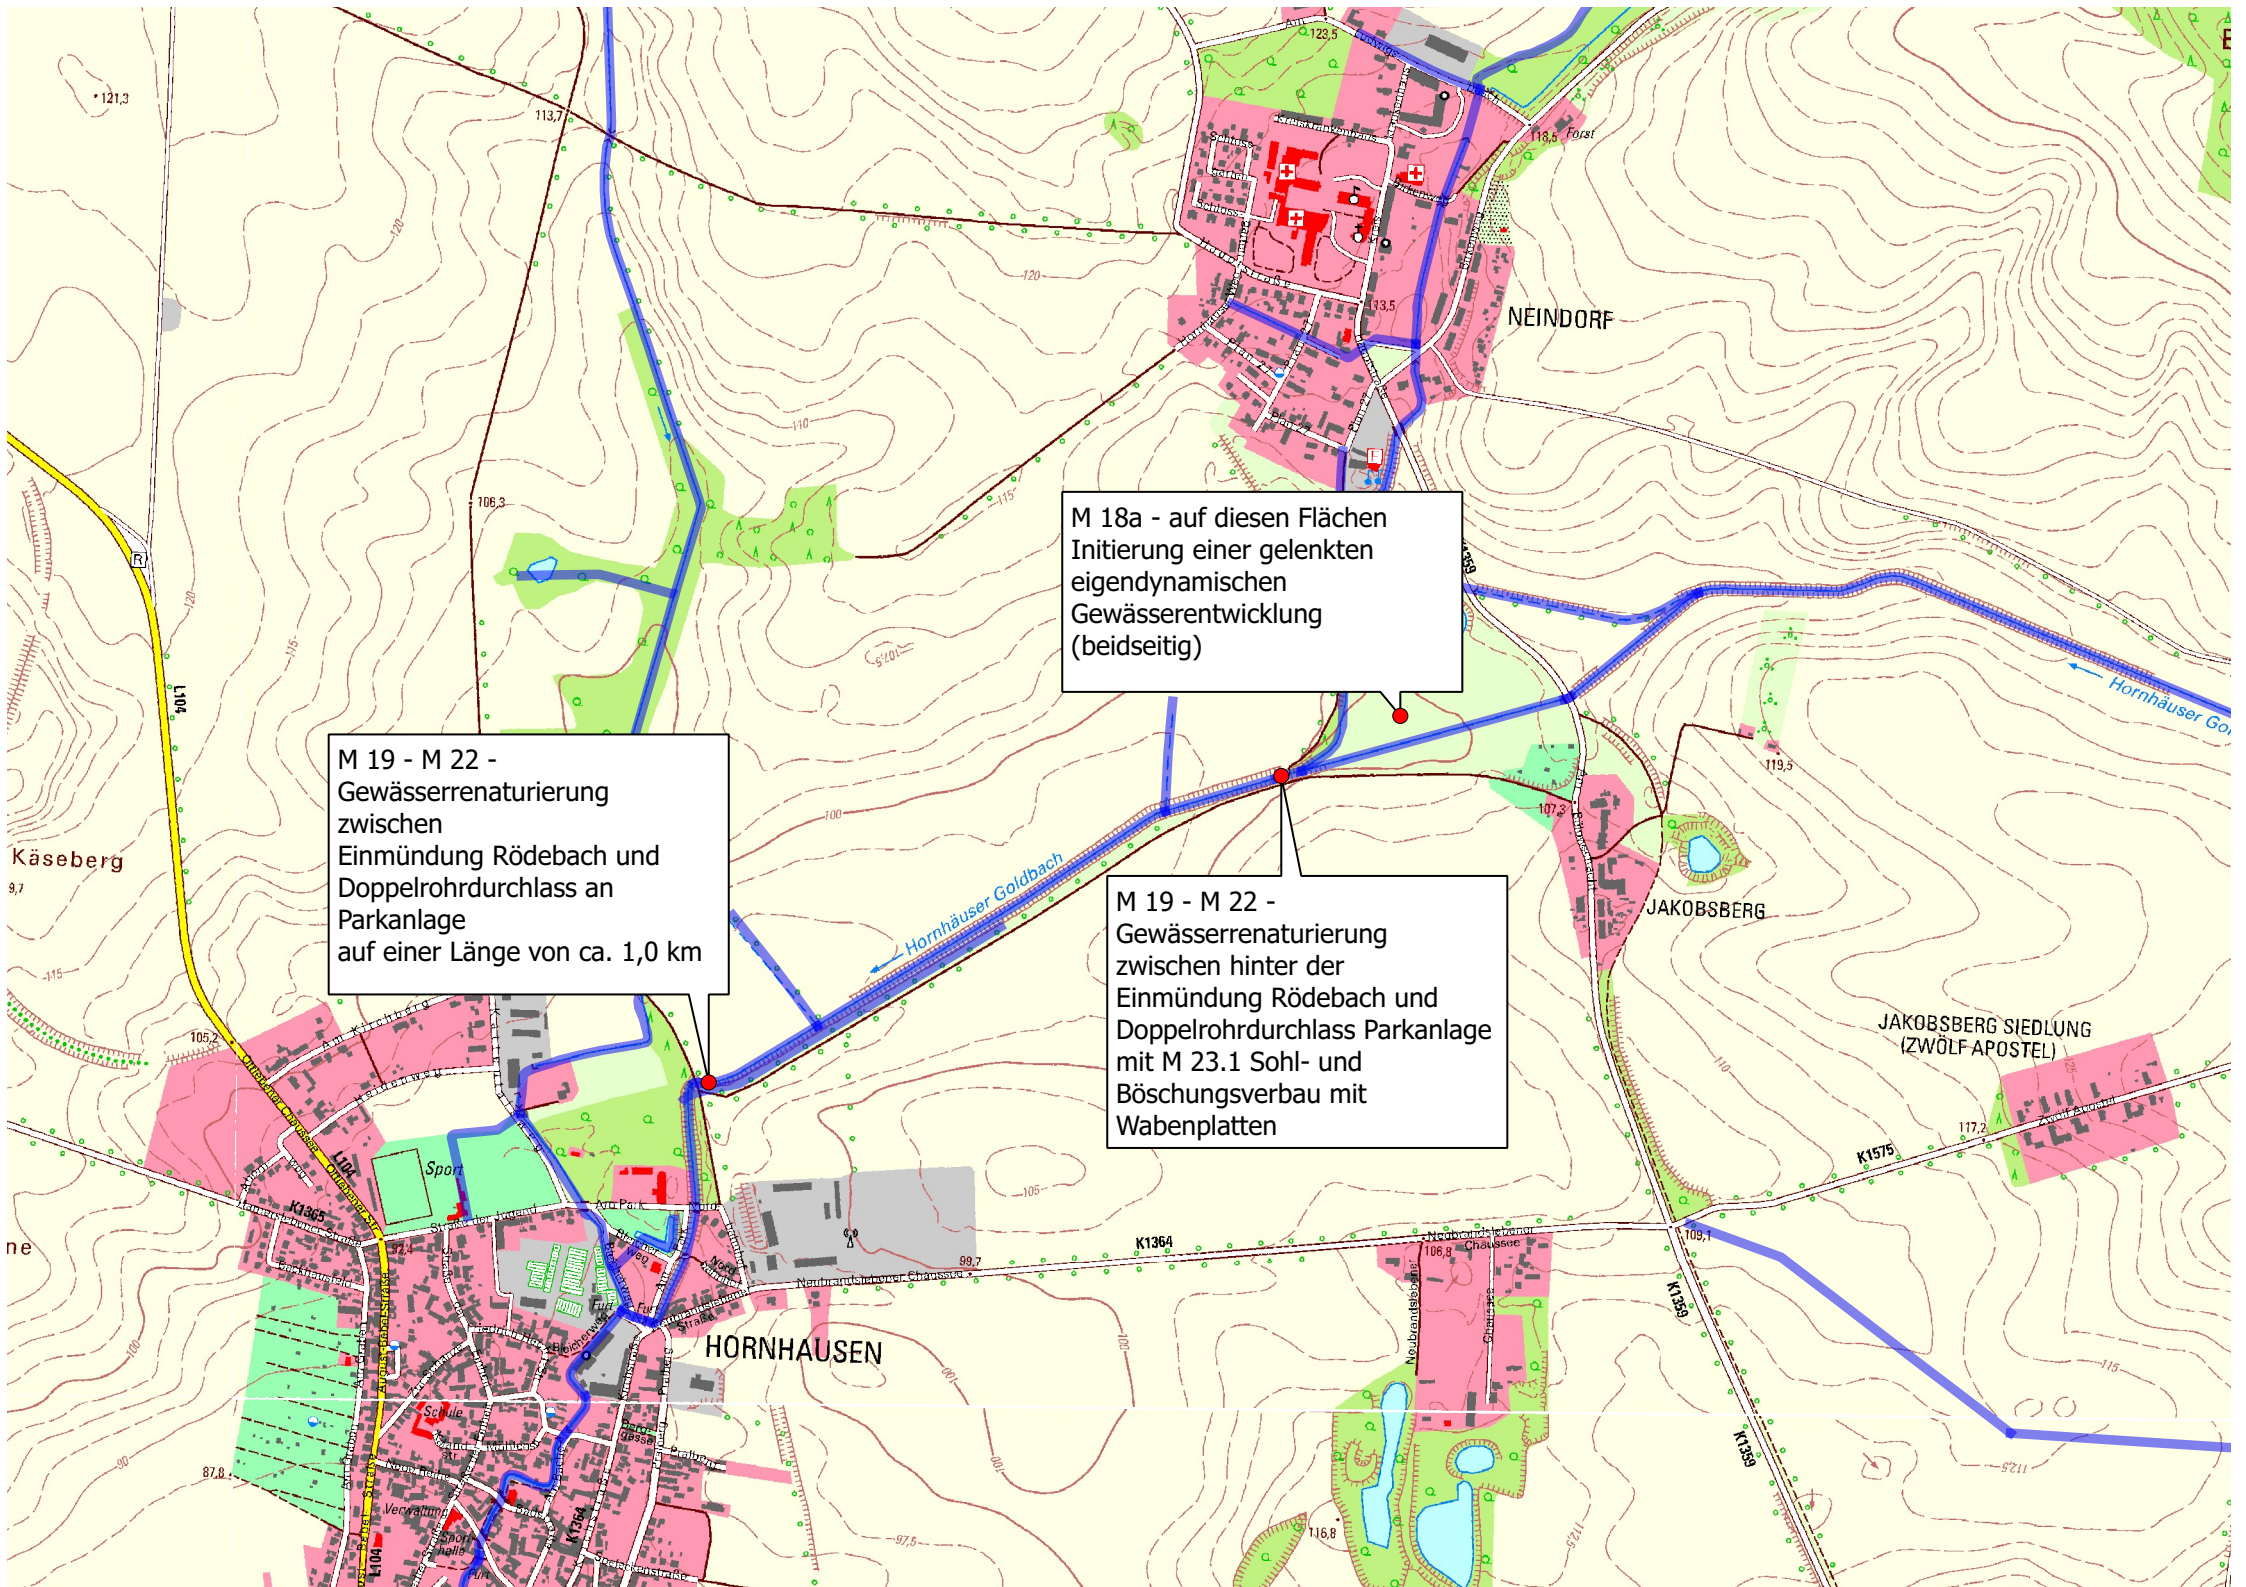

M 18a - auf diesen Flächen
Initiierung einer gelenkten
eigendynamischen
Gewässerentwicklung
(beidseitig)

M 19 - M 22 -
Gewässerrenaturierung
zwischen
Einmündung Rödebach und
Doppelrohrdurchlass an
Parkanlage
auf einer Länge von ca. 1,0 km

M 19 - M 22 -
Gewässerrenaturierung
zwischen hinter der
Einmündung Rödebach und
Doppelrohrdurchlass Parkanlage
mit M 23.1 Sohl- und
Böschungsverbau mit
Wabenplatten